


Industriegrößfläche IG3 Sömmerda-Kölleda - Entwässerung

Äußere Erschließung, Trassenvarianten Regenwasserableitung zur Vorflut

Variante 1

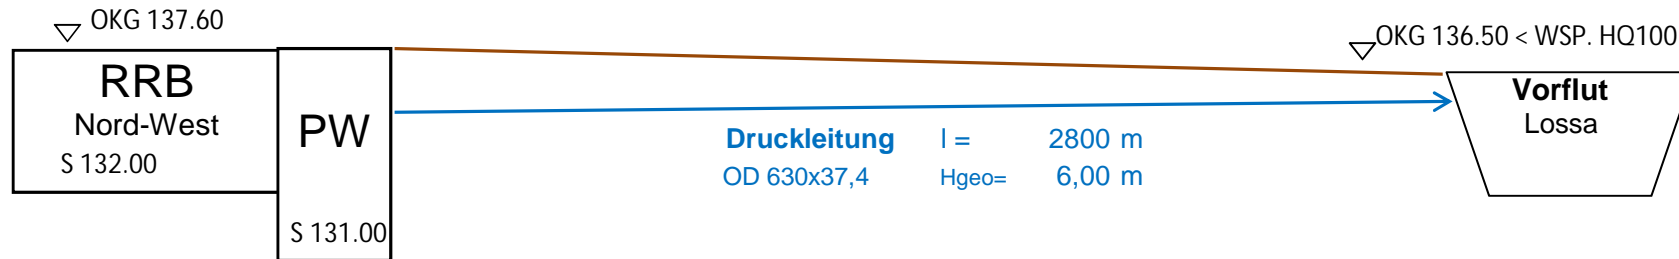


Variante 2a




Industriegrößfläche IG3 Sömmerda-Kölleda - Entwässerung
Äußere Erschließung, Trassenvarianten Regenwasserableitung zur Vorflut

Variante 2 b.1

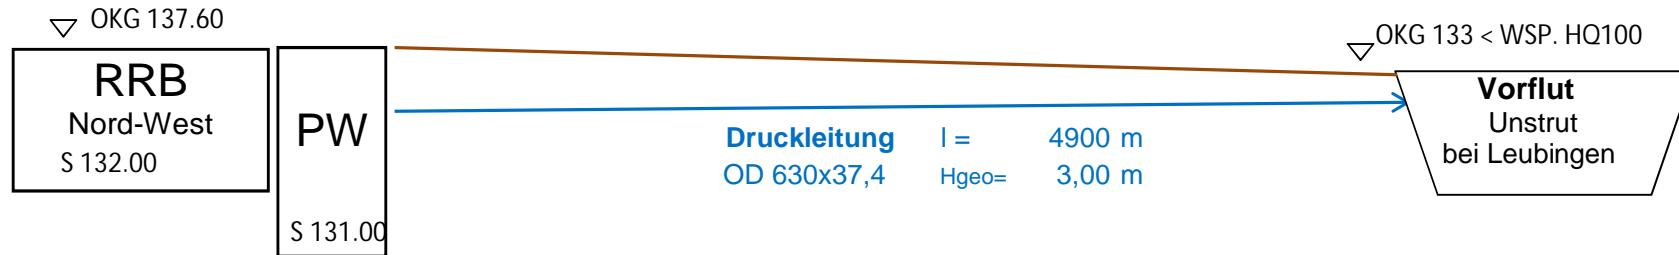


Variante 2 b.2

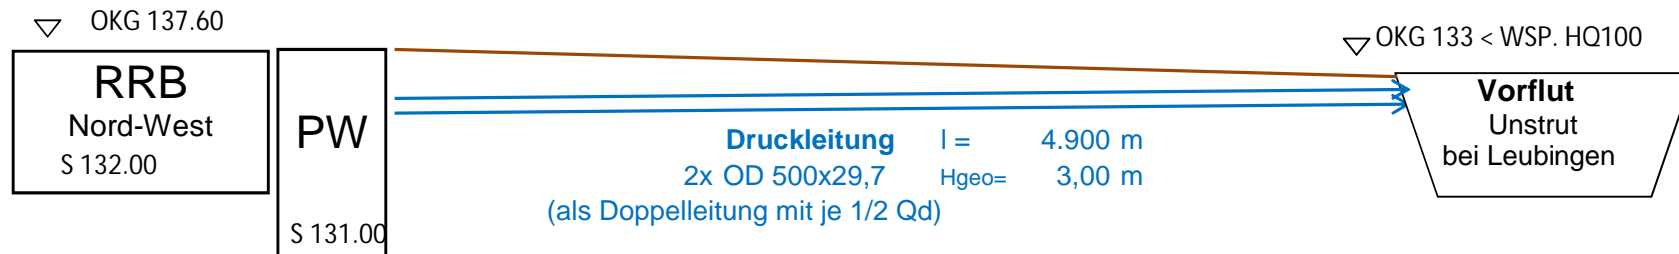

Industriegrößfläche IG3 Sömmerda-Kölleda - Entwässerung
Äußere Erschließung, Trassenvarianten Regenwasserableitung zur Vorflut


Variante 3a

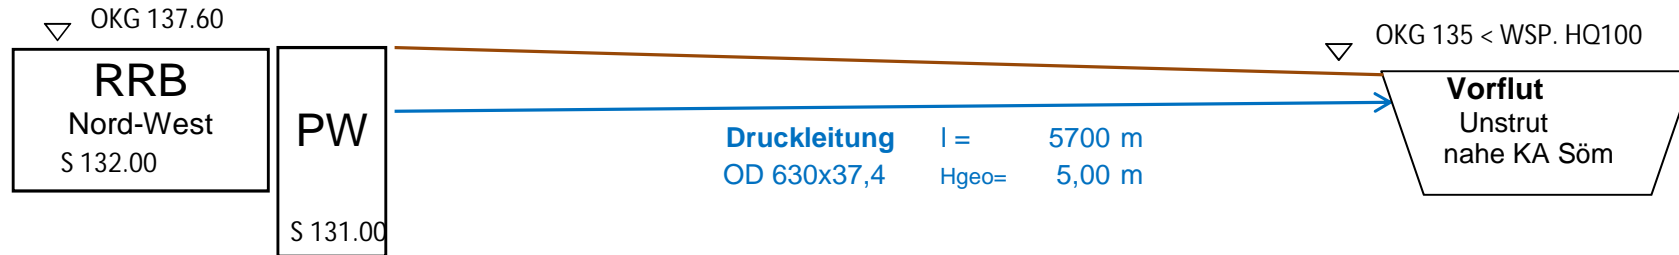


Variante 3b




Variante 4

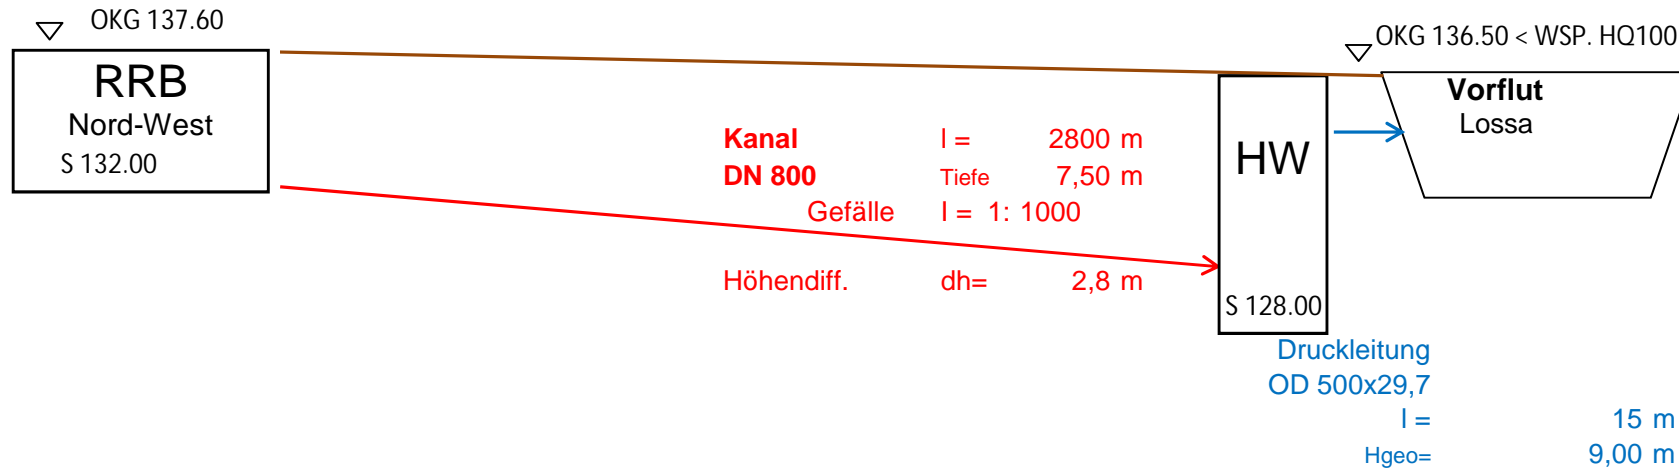


Variante 5a

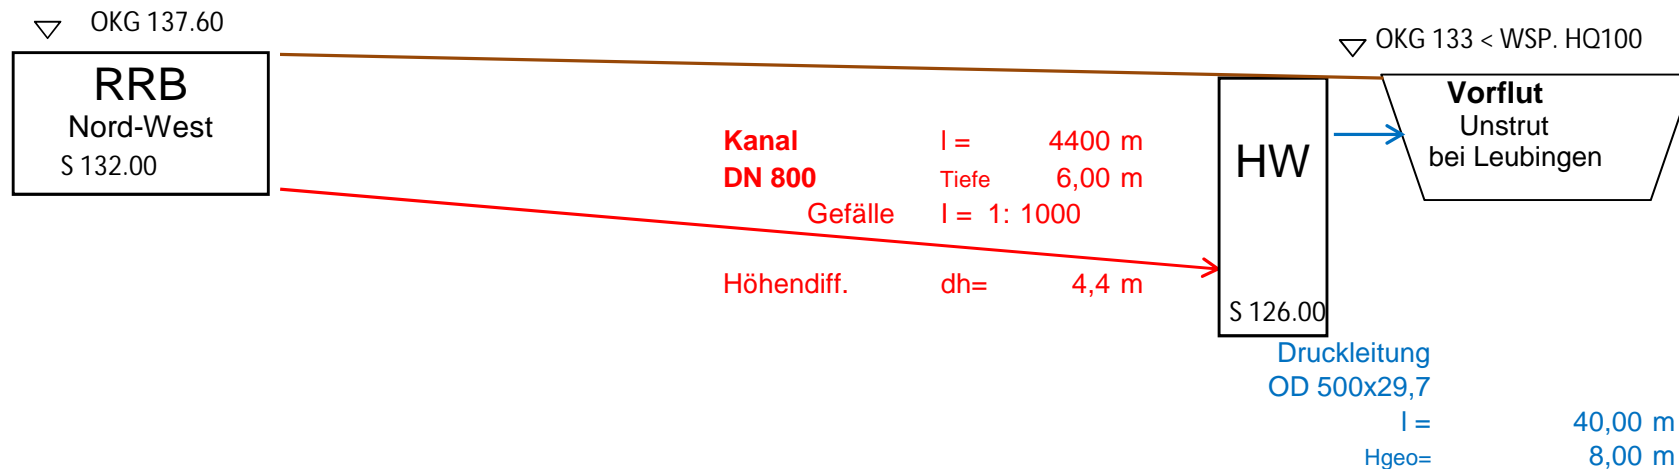

Variante 5b

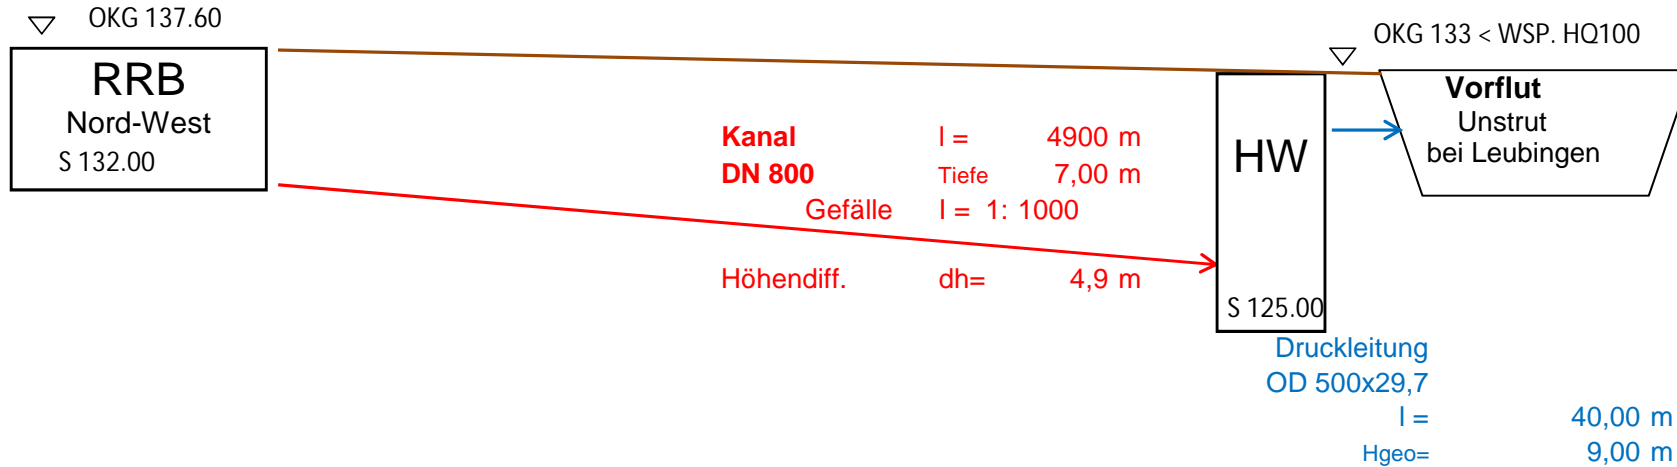


Variante 6

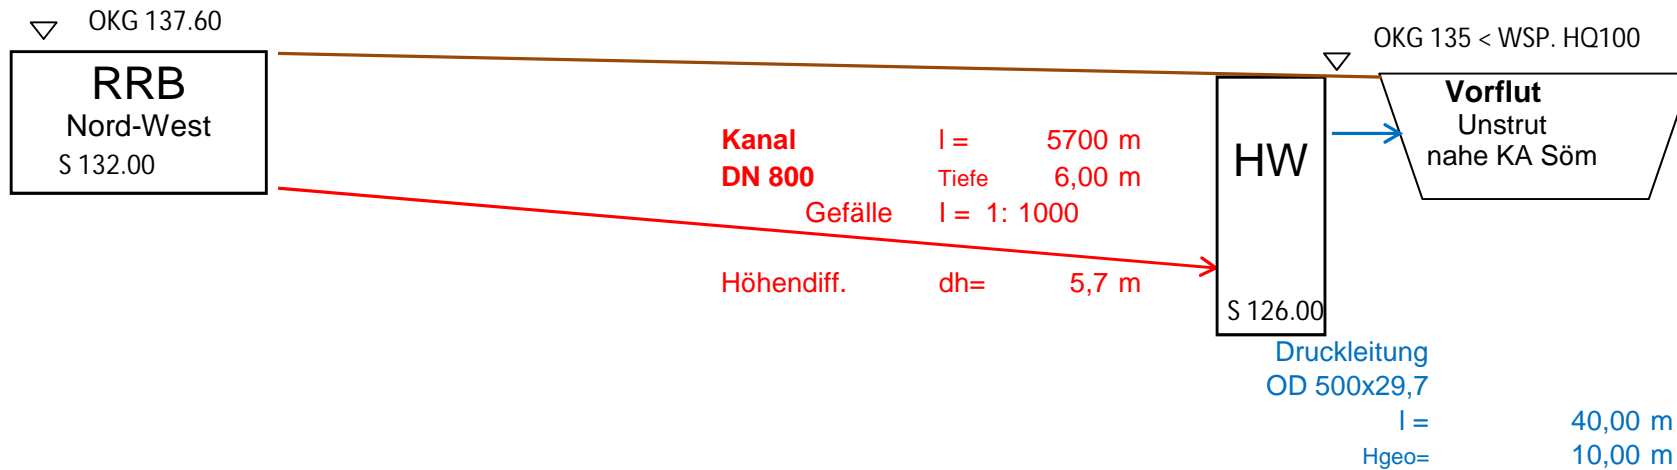


Industriegroßfläche IG3 Sömmerda-Kölleda - Entwässerung
 Äußere Erschließung, Trassenvarianten Regenwasserableitung zur Vorflut


Variante 7

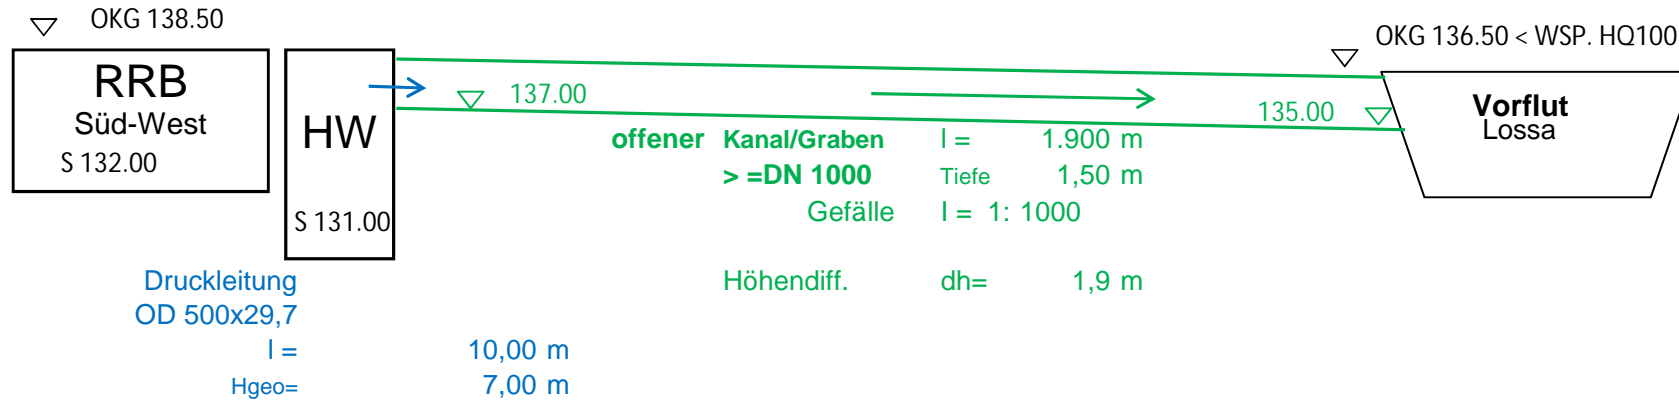


Variante 8

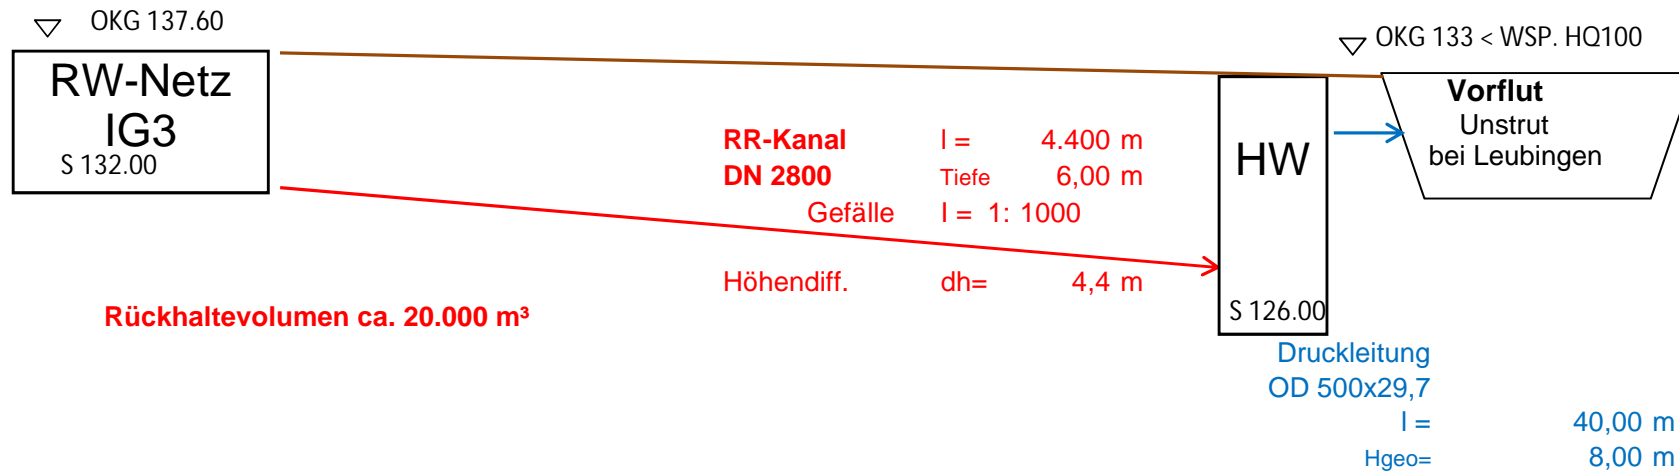


Variante I

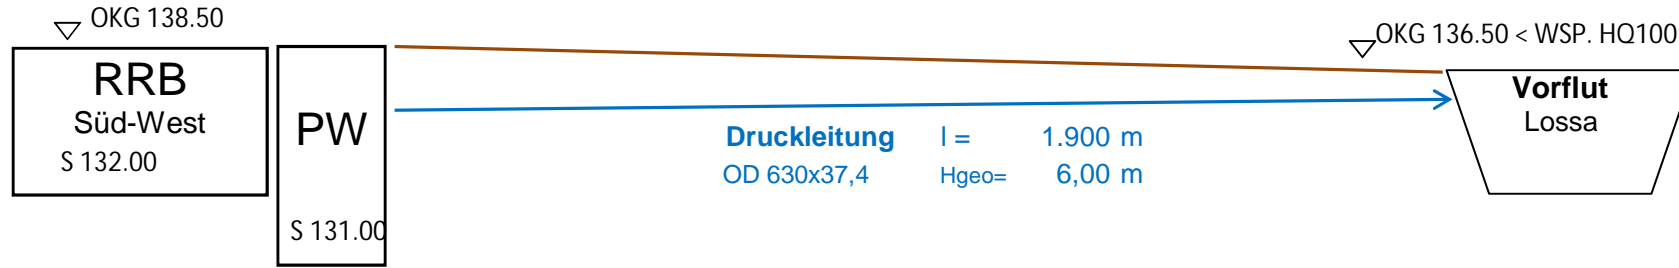


Variante II

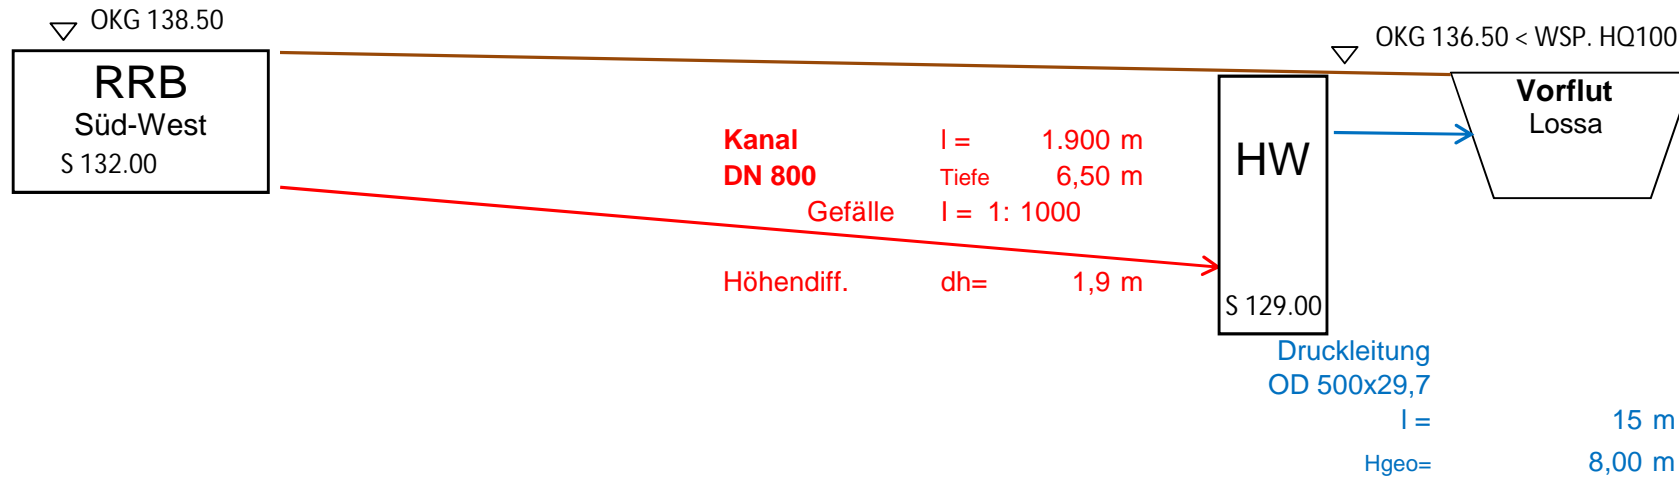

Variante III

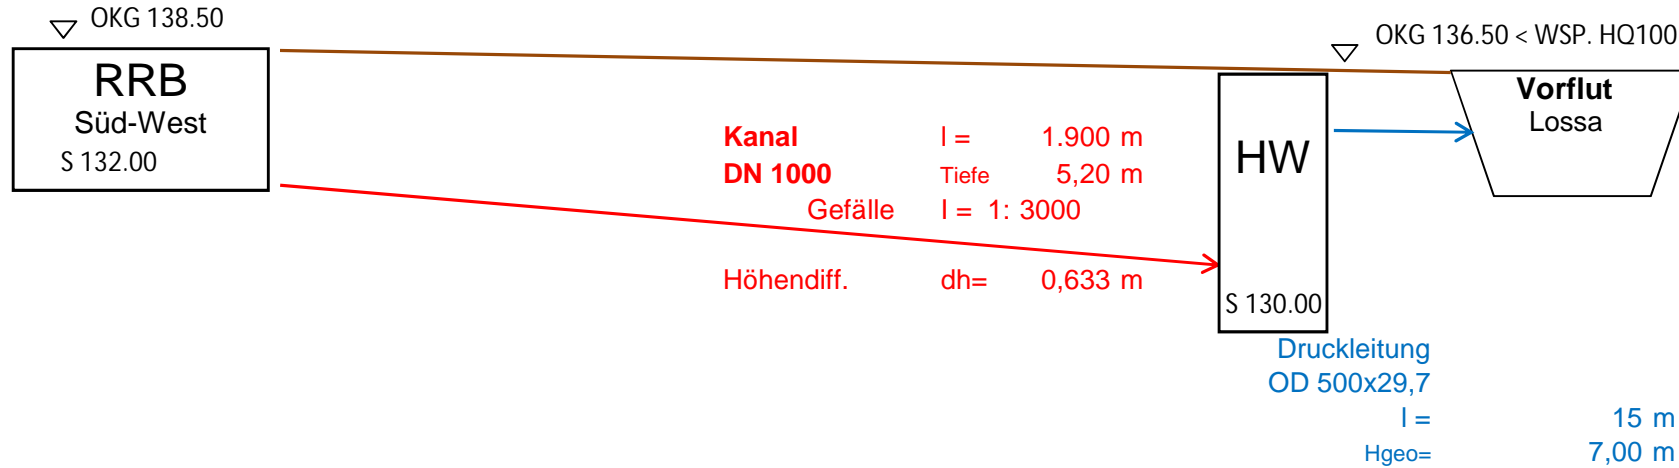

Variante IV

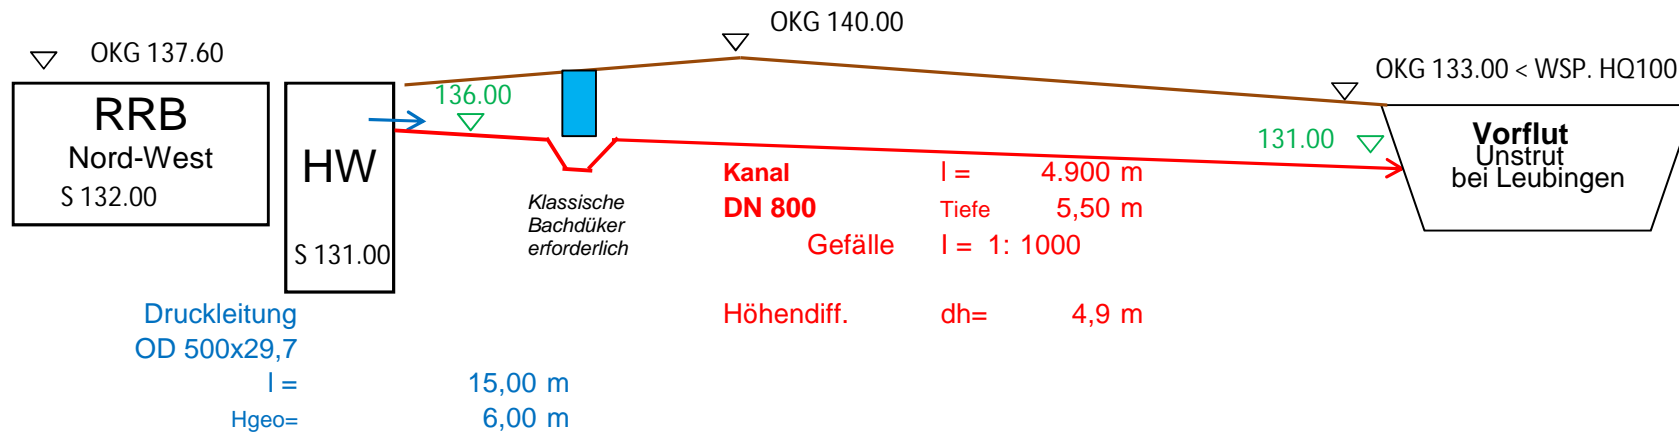

Variante V

