F:\PROJEKTE\015-KÖLLEDA\004_16-IG 3 Sömmerda-Kölleda Entwässerungskonzept\02_VORPLANUNG-Entwässerungskonzept\2016-03-16_Lageplan-etrs89.dwg

Überhöhung = 10.0
NHN+125.00m

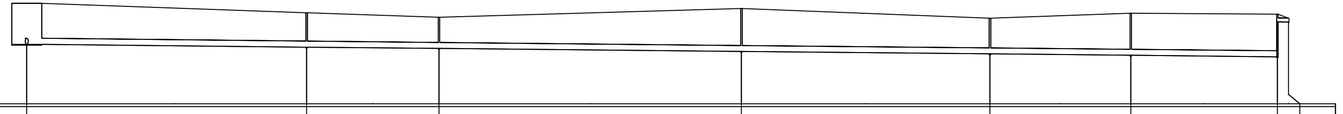

Schachtnummer		V-I-RRB	V-I-1	V-I-2	V-I-3	V-I-4	V-I-5	V-I-PW	V-I-Auslauf
best. Geländehöhe	[m+NHN]	138.50	137.24	136.66	137.81	136.53	137.18	137.06	136.50
gepl. Geländehöhe	[m+NHN]								
gepl. Deckelhöhe	[m+NHN]	138.50	137.24	136.66	137.81	136.53	137.18	137.06	136.50
Schachthöhe	[m]	5.50	4.62	4.21	5.77	4.82	5.66	1.03	0.50
Sohlhöhe Schacht	[m+NHN]	133.00	132.62	132.45	132.04	131.71	131.52	136.03	136.00
Sohlhöhe Haltung	[m+NHN]	133.00	132.62	132.62	132.45	132.45	132.04	132.04	131.71	131.71	131.52	131.52	131.32	136.00
Länge (Haltung / Rohr)	[m]	376.44 / 355.23		178.02 / 176.02		406.71 / 404.71		334.31 / 332.31		189.38 / 187.38		197.18 / 195.18		15.00 / 13.60
Nennweite / Material	[mm]	DN 800		DN 800		DN 800		DN 800		DN 800		DN 800		DN 500
Gefälle (Haltung / Rohr)	[1:n]	1:1001 / 1:945		1:1000 / 1:989		1:999 / 1:994		1:1001 / 1:995		1:997 / 1:986		1:44 / 1:991		1:500 / 1:469
Rauheit	[mm]	0.75		0.75		0.75		0.75		0.75		0.75		0.75
Profilart		Rundrohr		Rundrohr		Rundrohr		Rundrohr		Rundrohr		Rundrohr		Rundrohr
Stationierung	[m]	20.20	396.64	574.66	981.36	1315.67	1505.05	1702.23	1717.23

Höhenbezug: NHN

c			
b			
a			
	Änderung	Bearbeiter	Datum

INGENIEURBÜRO LOPP
Planungsgesellschaft mbH
Freiherr-vom-Stein-Allee 5
99425 Weimar
Germany

Tel.: +49-36 43-5431-0
Fax.: +49-36 43-5431-50
weimar@lopp.de
www.lopp.de

INGENIEURBÜRO LOPP

Auftraggeber: LEG Thüringen
Projekt: Industriegroßfläche IG 3 Sömmerda-Kölleda
.
Planungsphase: Entwässerungskonzept
Zeichnung: **Längsschnitt**
Variante I - RRB-Süd bis Lossa

Projektltr.: UKL gepr.:	Bearbeiter: GP	Proj.-Nr.: 015 033 004 16	Datum: 25.05.2016	Maßstab: 1 : 5000/500	Blatt-Nr.: 2

Dieser Plan ist urheberrechtlich geschützt. Weitergabe, Vervielfältigung, Verwendung nur mit Zustimmung durch INGENIEURBÜRO LOPP zulässig.
Bei Weiterverwendung - auch auszugsweise - ist das INGENIEURBÜRO LOPP als Urheber zu vermerken. Unsere Pläne beruhen teilweise auf Planungsgrundlagen dritter. Für die Genauigkeit bzw. Richtigkeit solcher Angaben von Dritten übernehmen wir keine Haftung.